



兜町ユニ・スクエア

KABUTOCHO YUNI SQUARE

東京メトロ東西線・日比谷線
「茅場町」駅徒歩4分

東京メトロ東西線・銀座線、都営浅草線
「日本橋」駅徒歩7分

日本橋徒歩圏、中央区日本橋兜町アドレス
レイアウトしやすい整形区画

募集状況 ※礼金・更新料：無 償却：無 契約は㎡単位となります。

階数	用途	共用負担	面積(坪)	面積(㎡)	貸付開始日	賃料・共益費 (坪・税別)	敷金	床仕様
5	事務所	無	107.78	356.29	2019/8/10	応相談	12ヶ月	T/C(OA50mm)
4	事務所	無	107.78	356.29	2019/8/10	応相談	12ヶ月	T/C(OA50mm)
3	事務所	無	71.01	234.73	2019/8/10	応相談	12ヶ月	T/C(OA50mm)
1	事務所	無	74.05	244.79	2019/6/1	応相談	12ヶ月	T/C(OA50mm)



建物概要

所在地：東京都中央区日本橋兜町21番7号
 構造：鉄骨鉄筋コンクリート造
 規模：地上8階 地下1階
 延床面積：4,334.34㎡(約1,311.14坪)
 竣工：1993年3月(新耐震設計)
 設計：戸田建設株式会社
 施工：戸田建設株式会社

設備

天井高：2,600mm(OAフロア50mm除く)
 空調設備：個別空調
 警備管理：機械式警備
 駐車場：機械式・平面式
 エレベータ：乗用2基
 エントランス：平日：7:00～20:00 土日祝：閉
 ※カードリーダー操作により、24時間入退館可能

お問い合わせ

〒104-0061 東京都中央区銀座六丁目17番1号 銀座6丁目-SQUARE

Tel 03-6214-1410 Fax 03-6214-1444

国土交通大臣(4)第6773号

取引態様【代行】




三井不動産ビルマネジメント

兜町ユニ・スクエア

K A B U T O C H O Y U N I S Q U A R E

■ 募集区画 ※図面と現況が異なる場合は現況を優先させていただきます。

◆ 1階 74.05坪(244.79㎡)

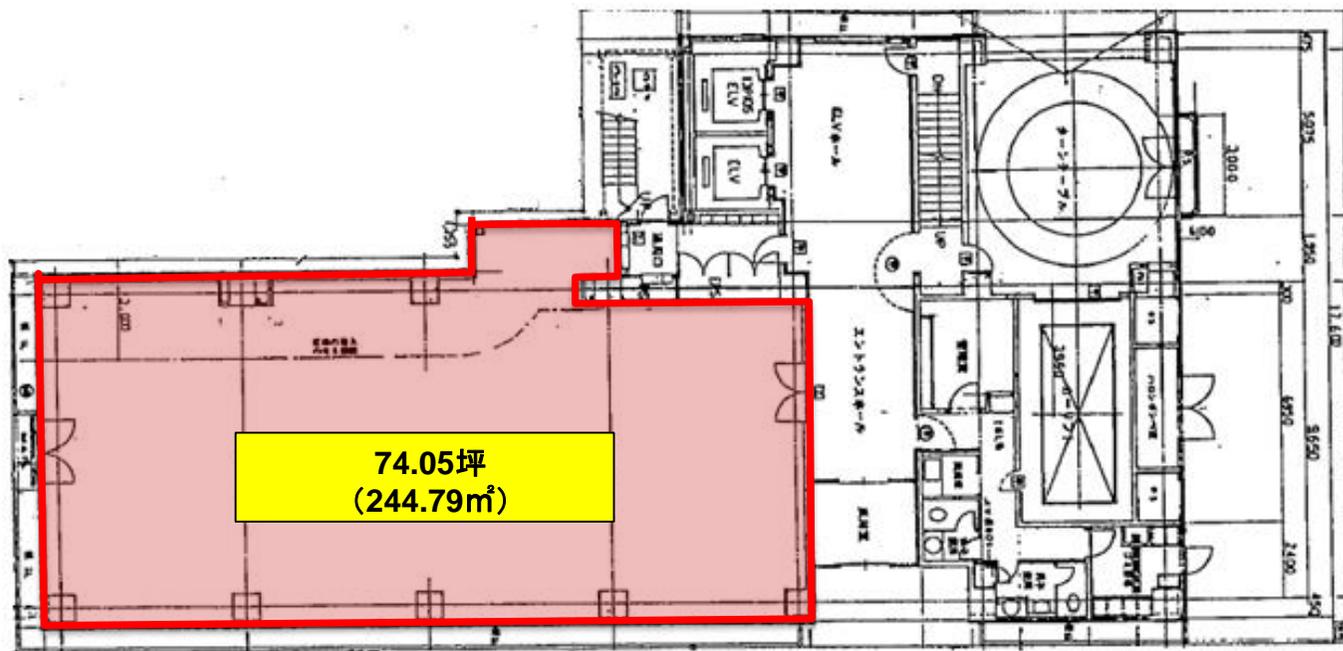

◆ お問い合わせ

〒104-0061 東京都中央区銀座六丁目17番1号 銀座6丁目-SQUARE

Tel 03-6214-1410 Fax 03-6214-1444

国土交通大臣(4)第6773号



三井不動産ビルマネジメント


取引態様[代行]

兜町ユニ・スクエア

K A B U T O C H O Y U N I S Q U A R E

■ 募集区画 ※図面と現況が異なる場合は現況を優先させていただきます。

◆3階 71.01坪 (234.73㎡)

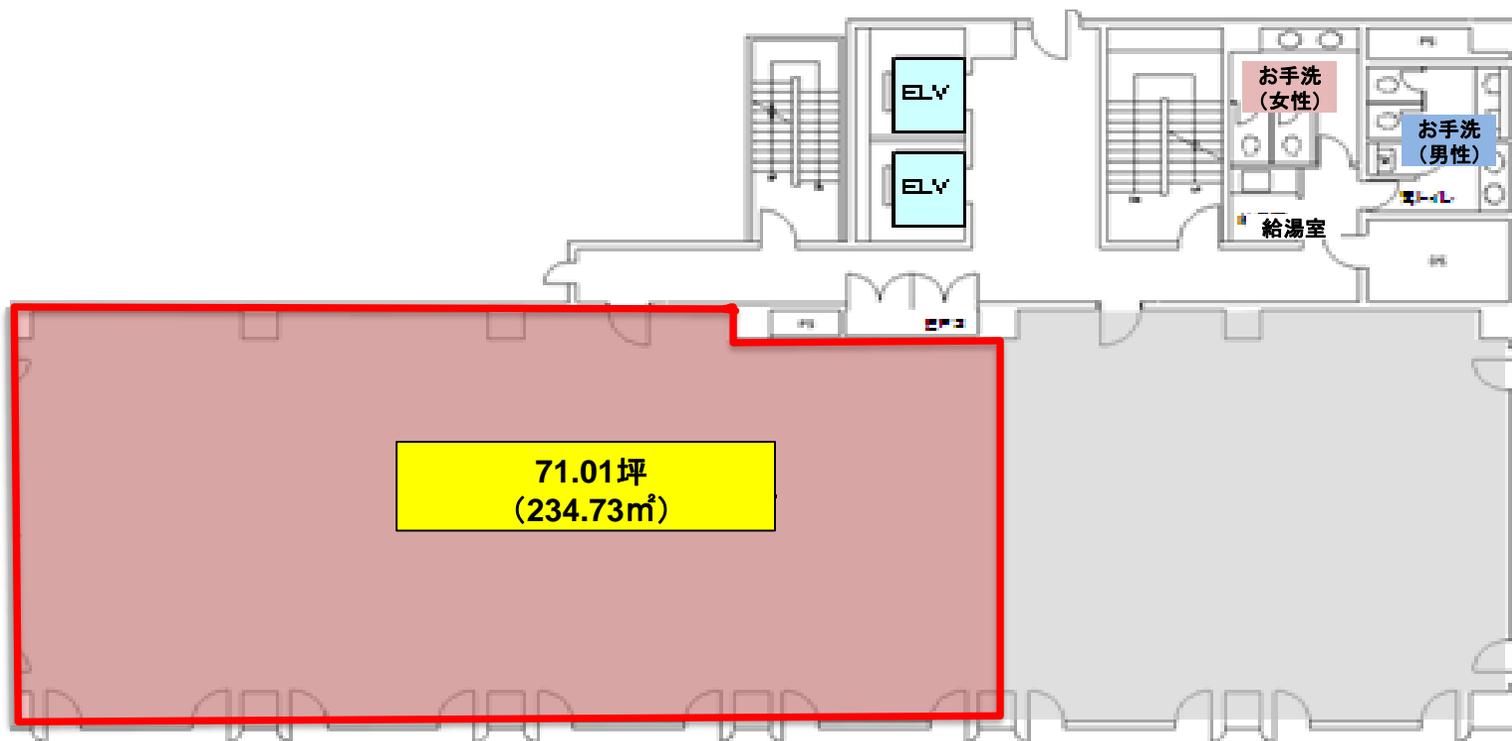

◆ お問い合わせ

〒104-0061 東京都中央区銀座六丁目17番1号 銀座6丁目-SQUARE

Tel 03-6214-1410 Fax 03-6214-1444

国土交通大臣(4)第6773号



三井不動産ビルマネジメント


取引態様[代行]

兜町ユニ・スクエア

K A B U T O C H O Y U N I S Q U A R E

■ 募集区画 ※図面と現況が異なる場合は現況を優先させていただきます。

◆ 4・5階 107.78坪 (356.29㎡)

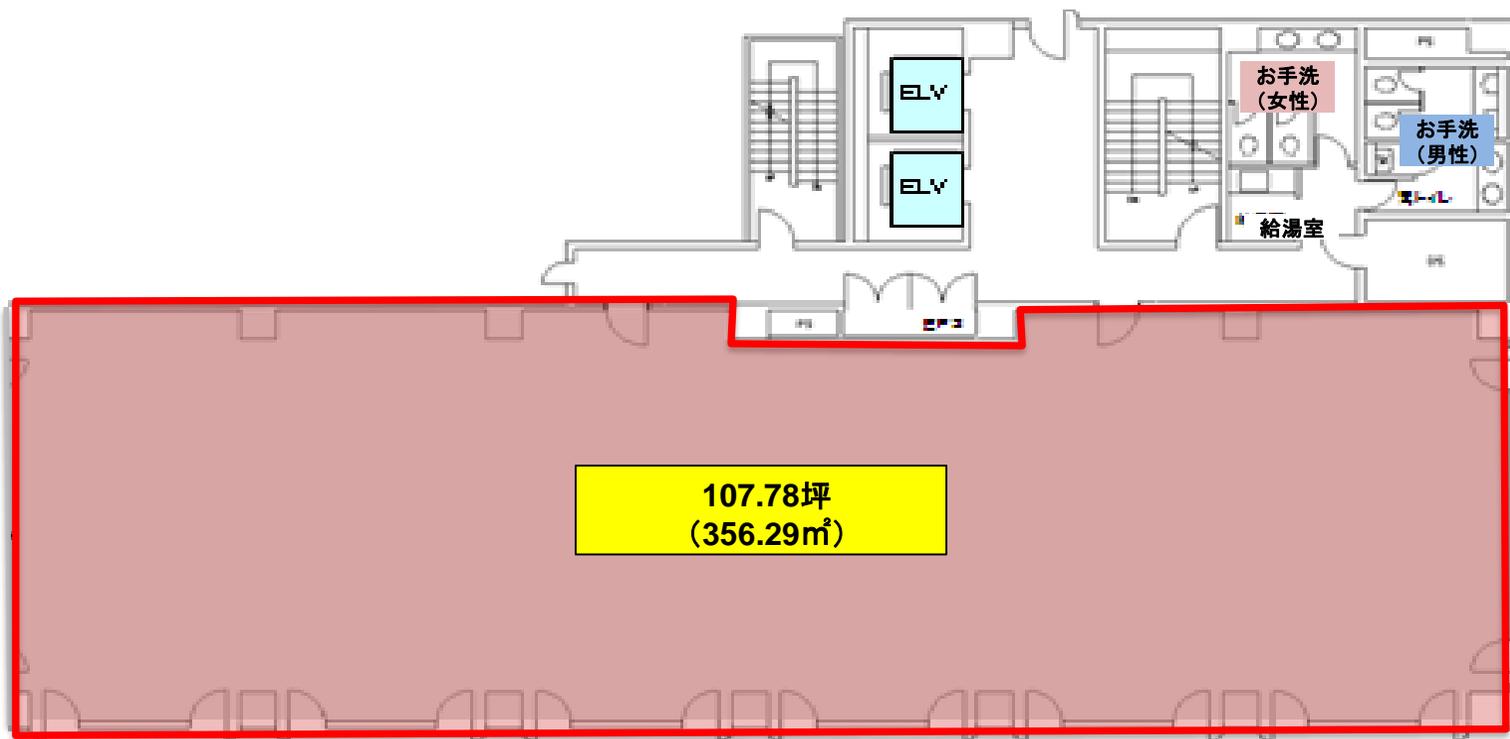

◆ お問い合わせ

〒104-0061 東京都中央区銀座六丁目17番1号 銀座6丁目-SQUARE

Tel 03-6214-1410 Fax 03-6214-1444

国土交通大臣(4)第6773号



三井不動産ビルマネジメント

取引態様[代行]